
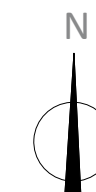


**PLAN
LOKALU B1/1/4B**



Biuro sprzedaży
Aleja Jana Matejki 2c/3 Wrocław
telefon +48 577 355 075
info@osiedleslonecznapolana.com
www.osiedleslonecznapolana.com

PLAN TERENU ETAP 1

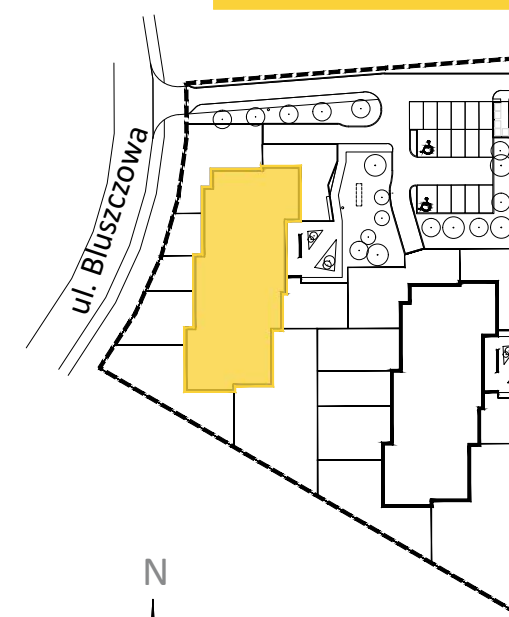

PLAN BUDYNKU

**PIĘTRO
PIERWSZE**

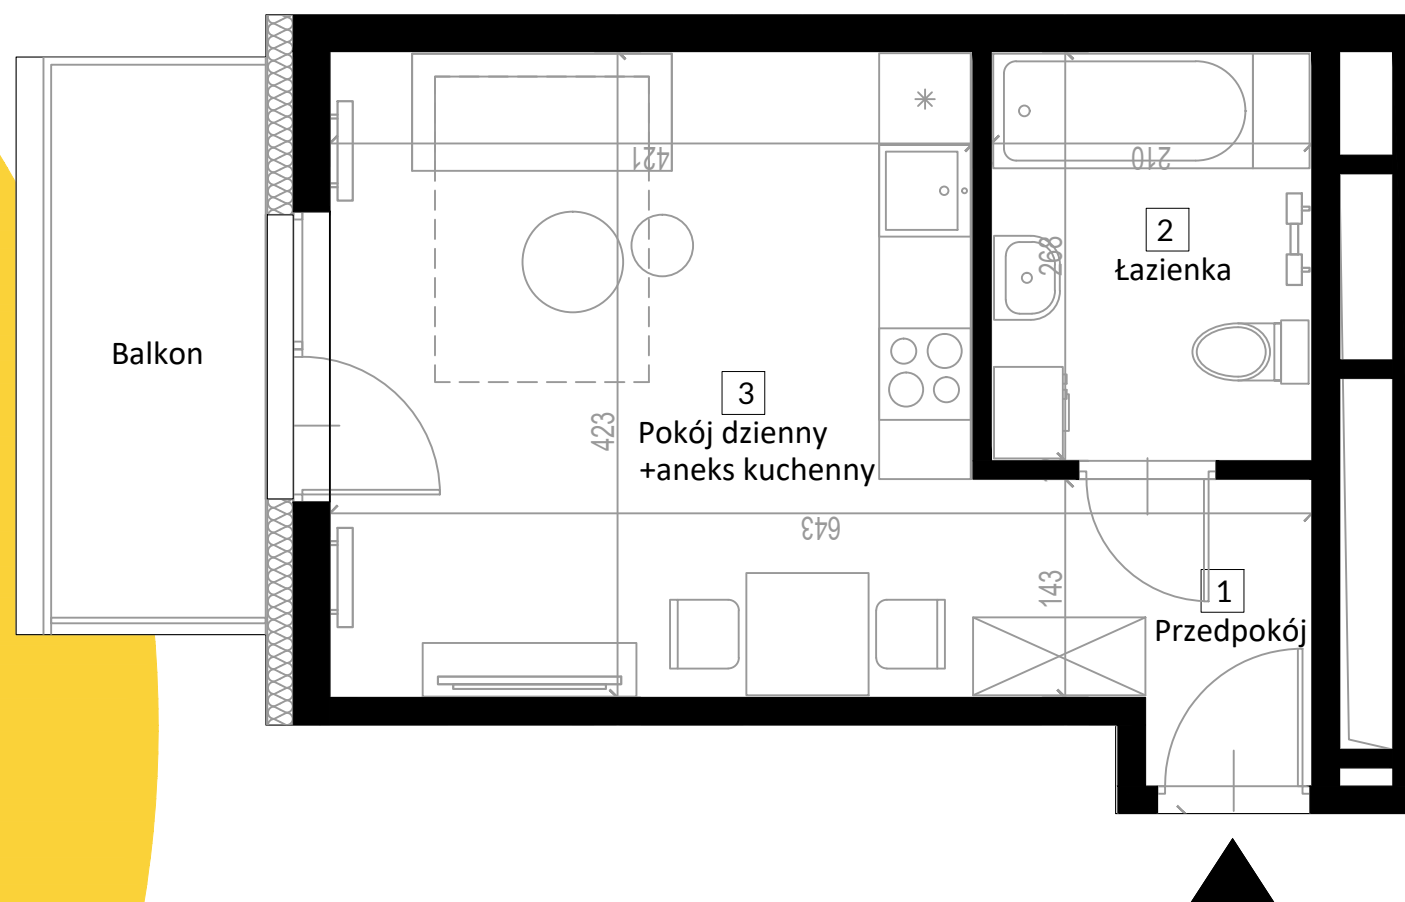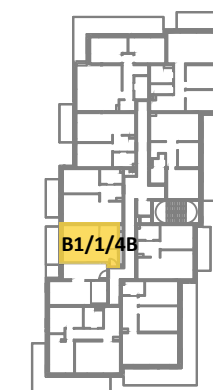

MIESZKANIE B1/1/4B

1. Przedpokój	3.72 m ²
2. łazienka	5.49 m ²
3. Pokój dzienny + AK	17.56 m ²

Pow. mieszkania	26.77 m²
Balkon	5.16 m²

Prezentowane rzuty zostały wprowadzone w celu przedstawienia rozkładu funkcjonalnego mieszkań i należy je traktować poglądowo. Ostateczne wymiary zostaną określone podczas pomiarów powykonawczych i mogą różnić się od podanych. Zmiana powierzchni możliwa będzie na warunkach określonych w umowie deweloperskiej.

Powierzchnia użytkowa
liczona wg PN-ISO9836:1997